


—1m—

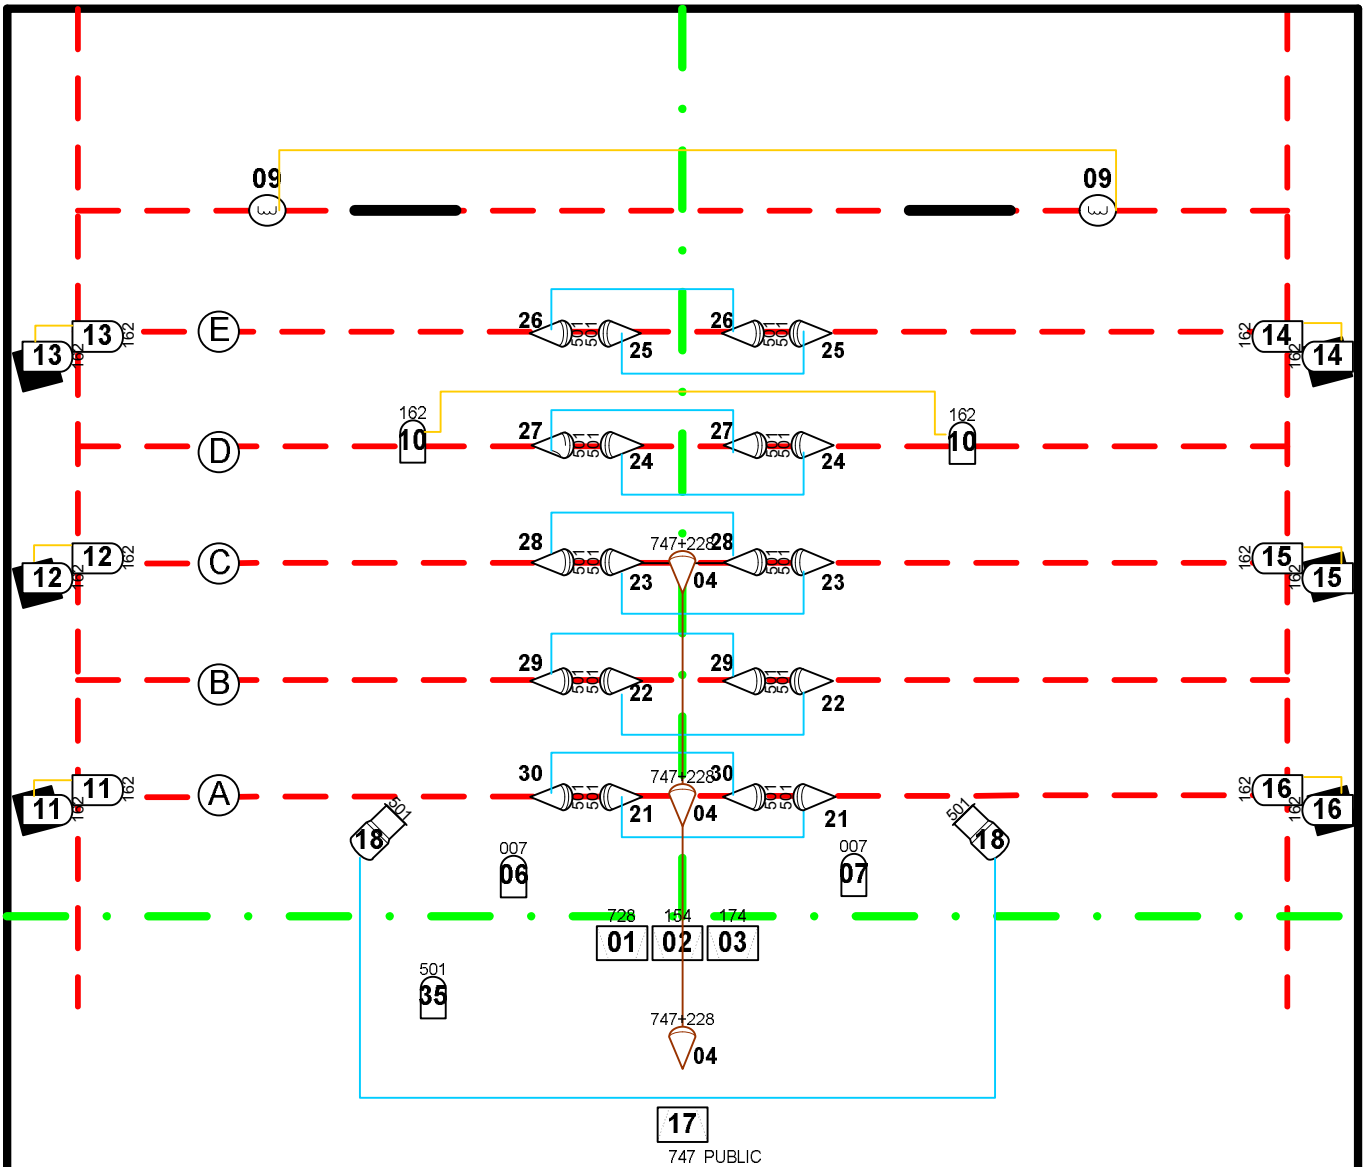

Cyclode assymétrique type ACP 1001

PC 1 KW

PC 1 KW sur platine

PAR 64 CP62

PAR 64 CP61

Découpe 613 avec porte gobo

Ampoule Led type Edison (compagnie)

Hauteur Grill 4m50 min souhaité
Ouverture 13 m
Profondeur 9 m

Prévoir une vingtaine de biplattes 16A
+ Une dizaine de câbles de courts 1m50/2m
Pour les PAR

Les perches — — — — (A) à (E)
sont espacées de 1m15 à 1m30
selon la hauteur du grill

Narcissus Reflected

Cie Kdanse

0206/2017 Echelle : 1:75^e